


Stato di Progetto


estratto tavola di progetto (Prat. Ed. 03/93)

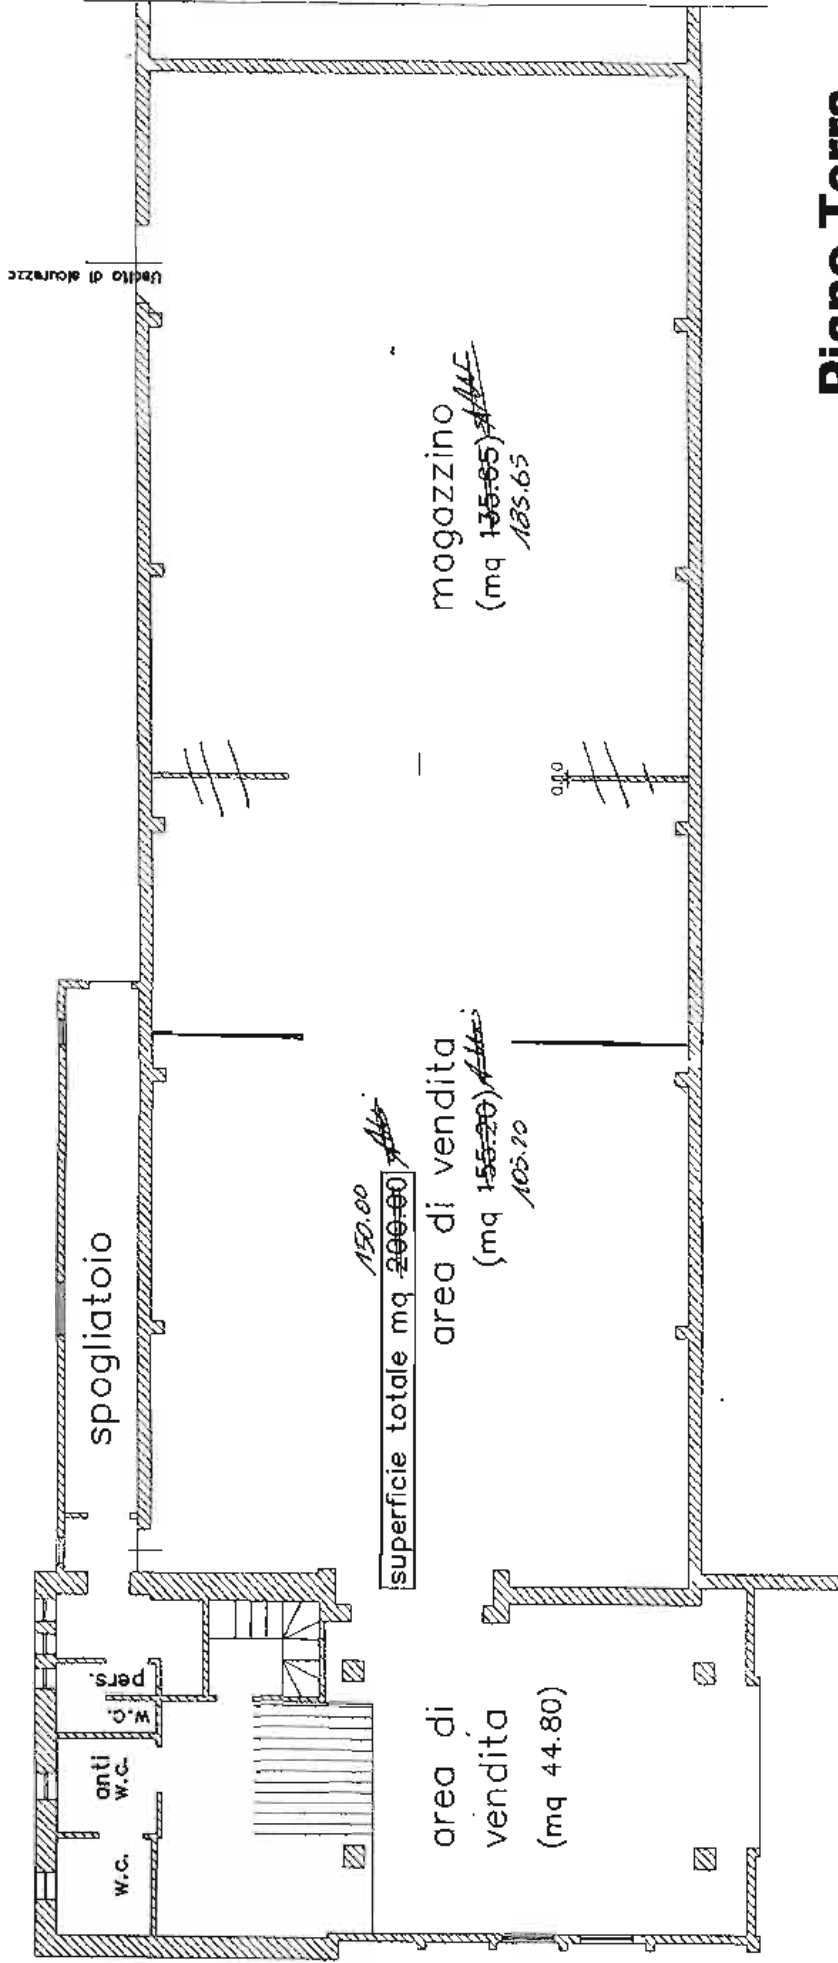

Piano Terra

Stato di Progetto

estratto tavola di progetto (Prat. Ed. 03/93)

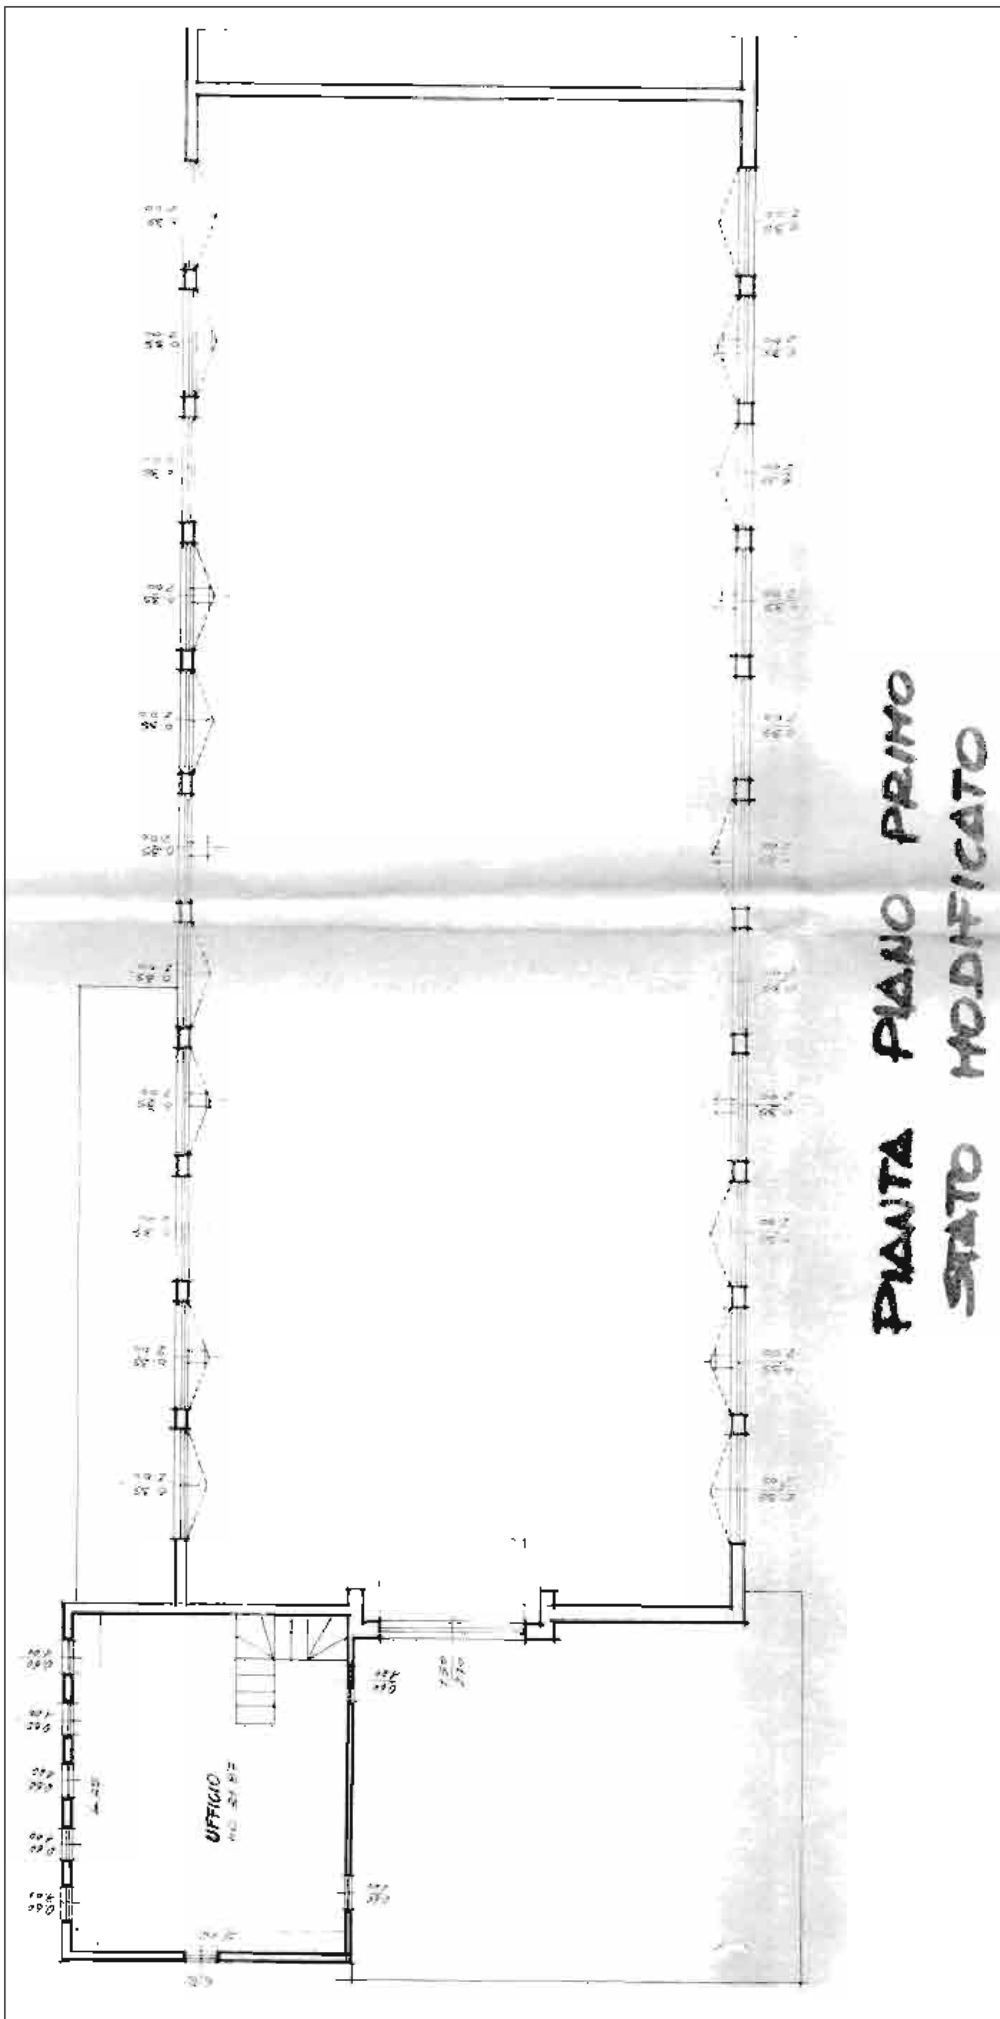

**PIANTA PIANO PRIMO
STATO MODIFICATO**